


Схема электрическая соединений системы речевого оповещения

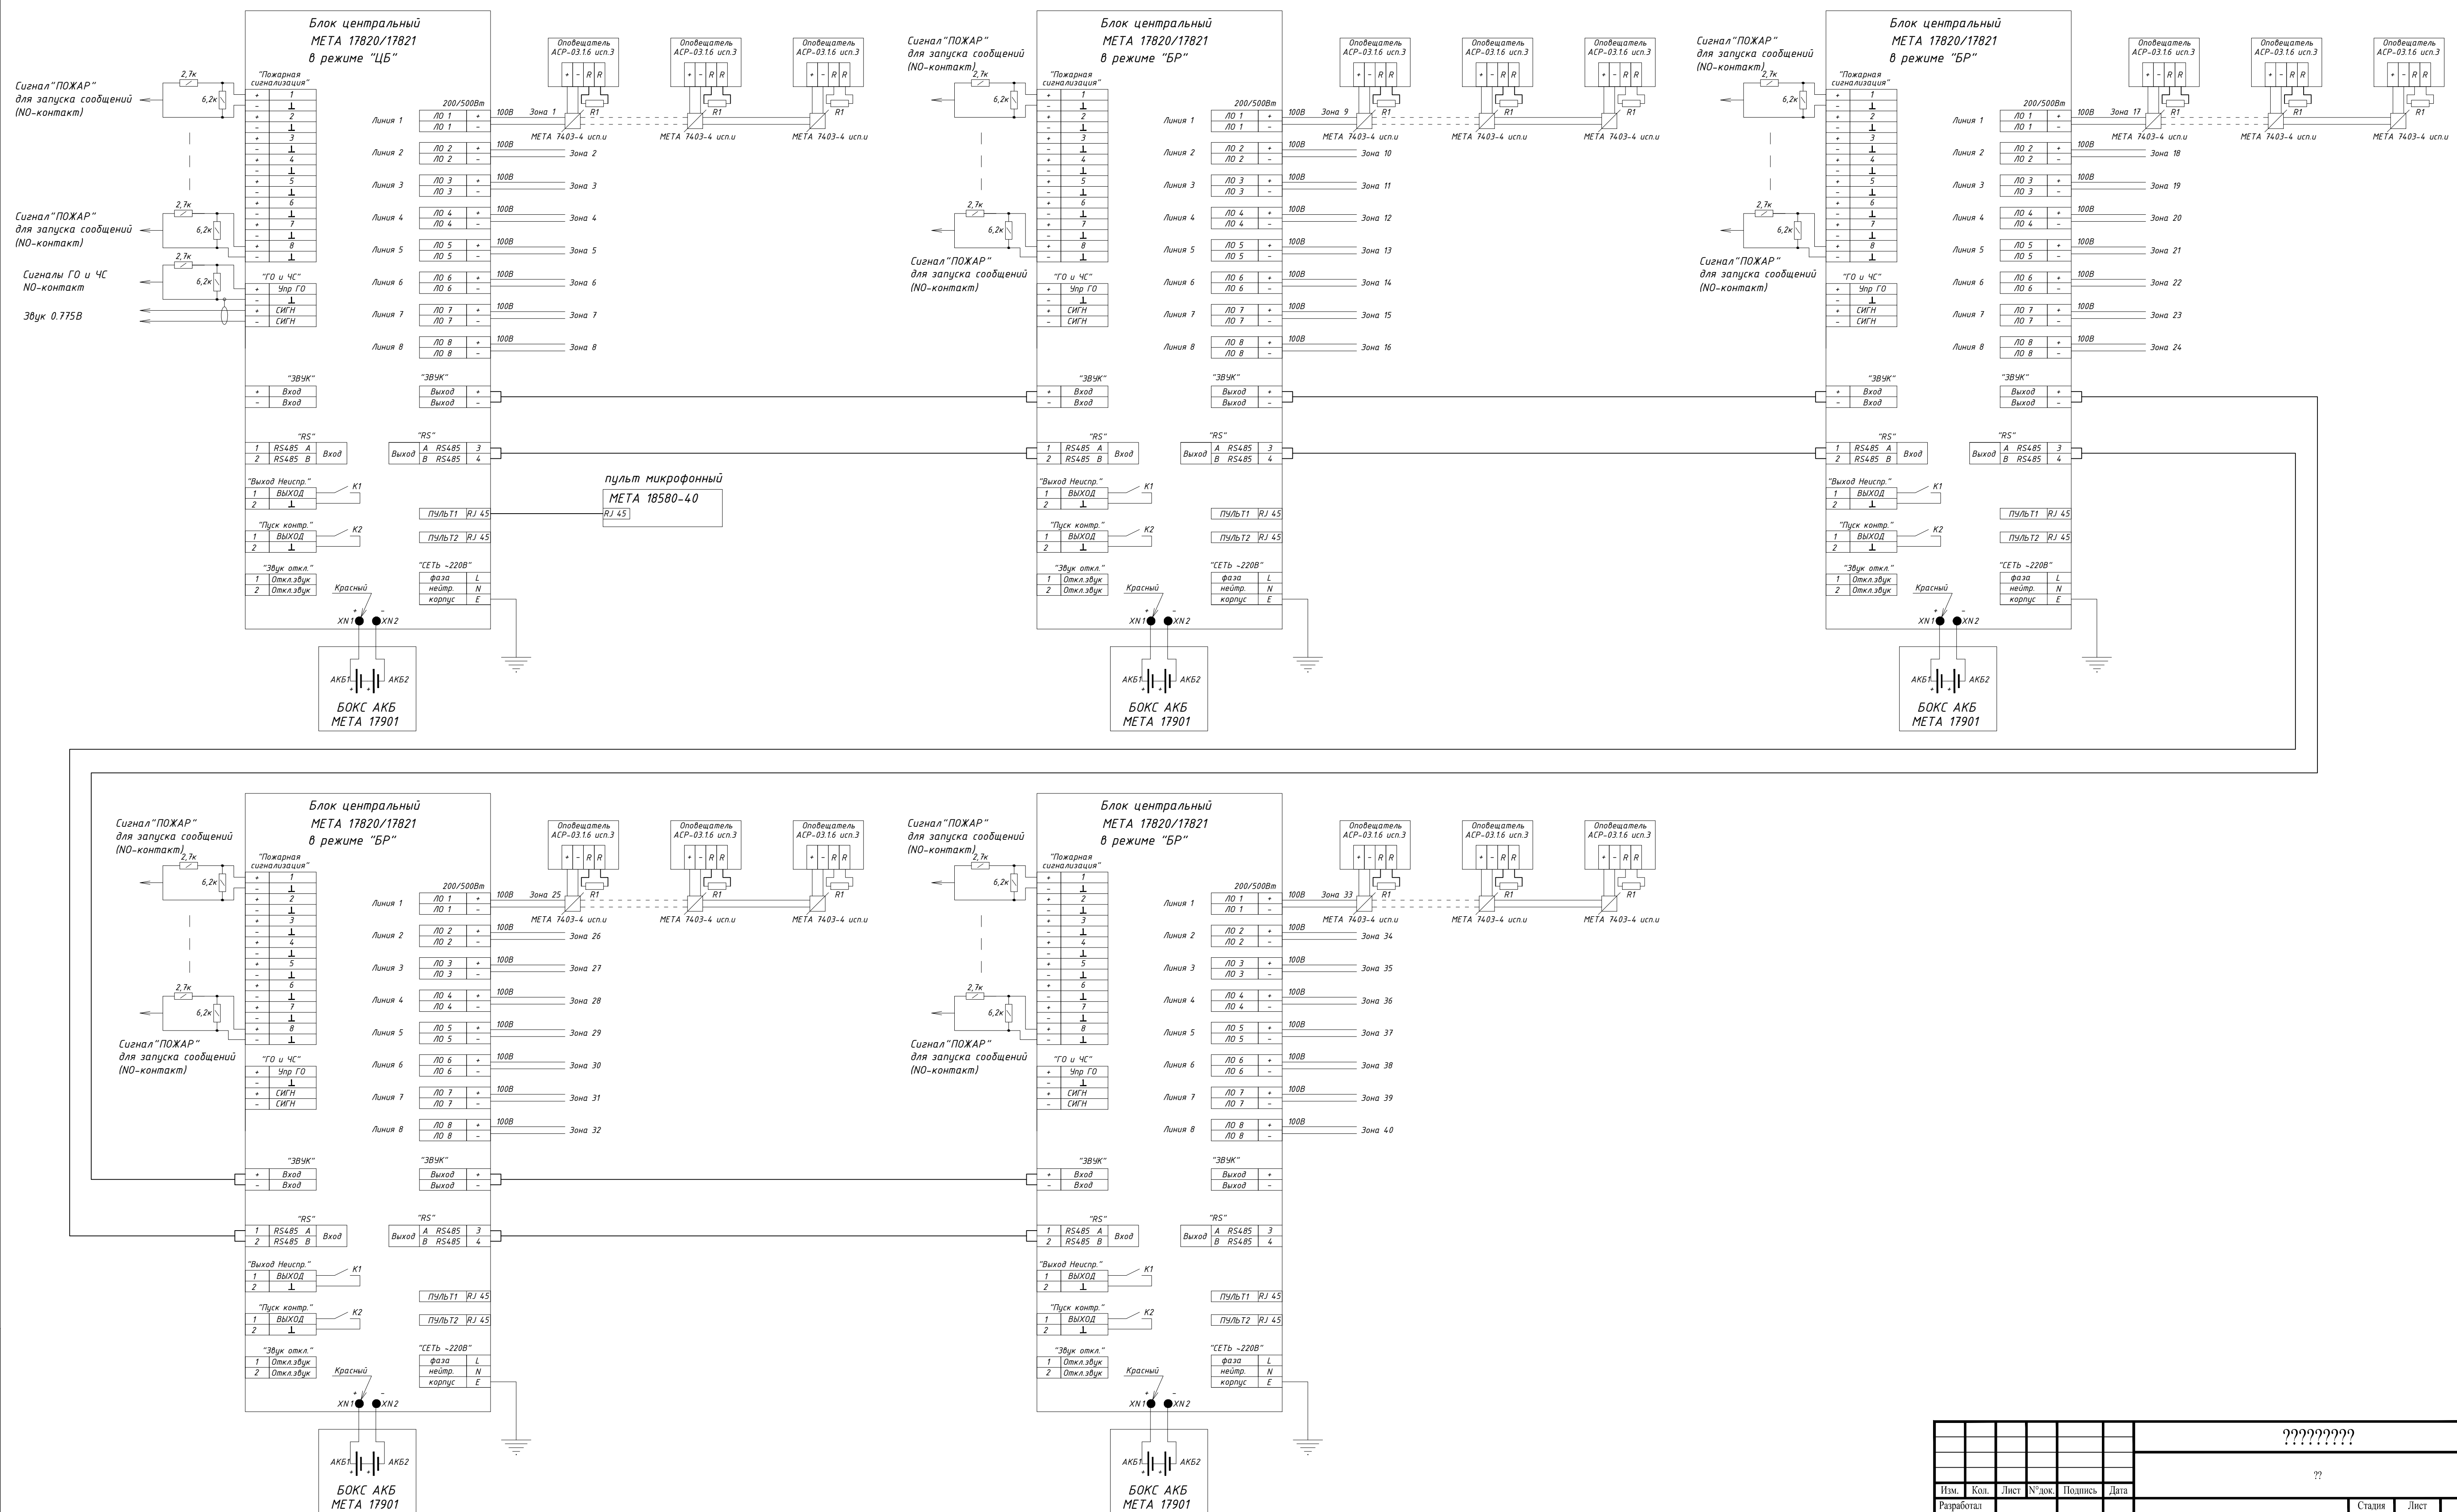

						????????			
						??			
Изм.	Кол.	Лист	№ док.	Подпись	Дата	??	Стadia	Лист	Листов
Разработал							P	l	
Проверил									
ГИП									
Н. контр.						Схема электрическая соединений системы речевого оповещения			