


Схема электрическая соединений системы речевого оповещения

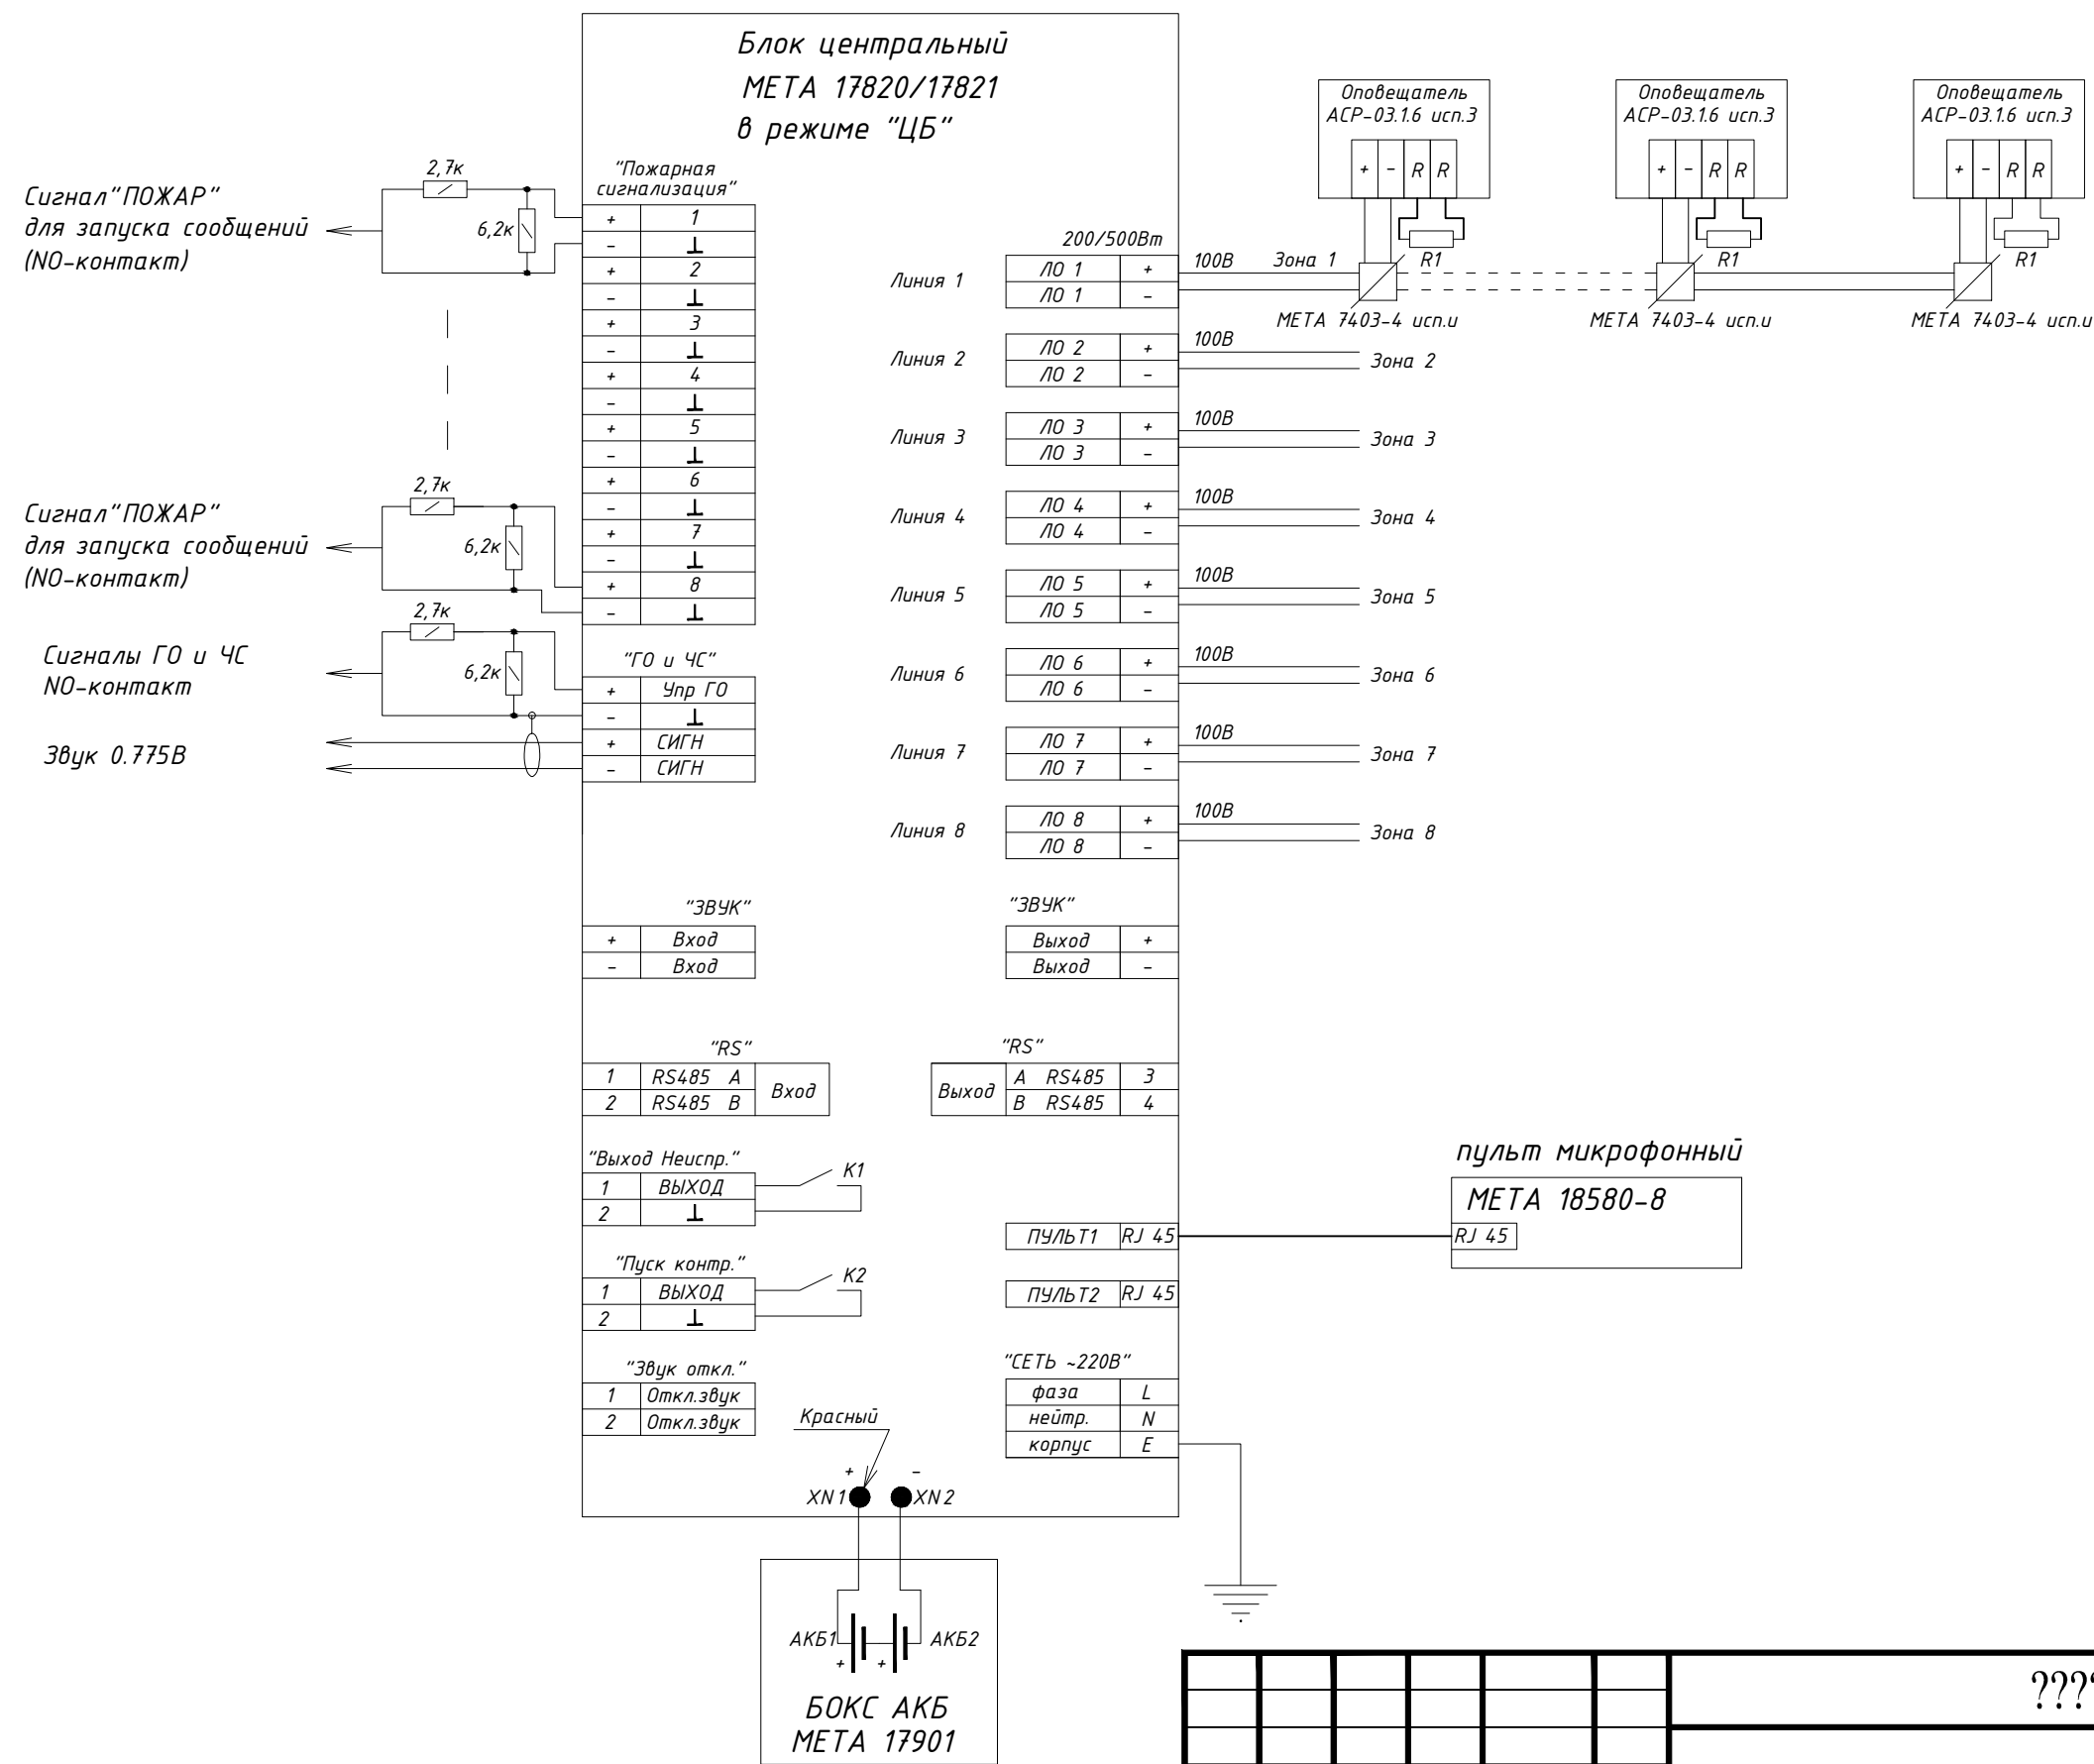

Взам. инв. №	
Подп. и дата	
Инв. № подл.	

						?????????
						??
Изм.	Кол.	Лист	№ док.	Подпись	Дата	
Разработал						Стация
Проверил						Лист
ГИП						Листов
Н. контр.						Р
						1
						Схема электрическая соединений системы речевого оповещения