


Схема электрическая соединений системы речевого оповещения

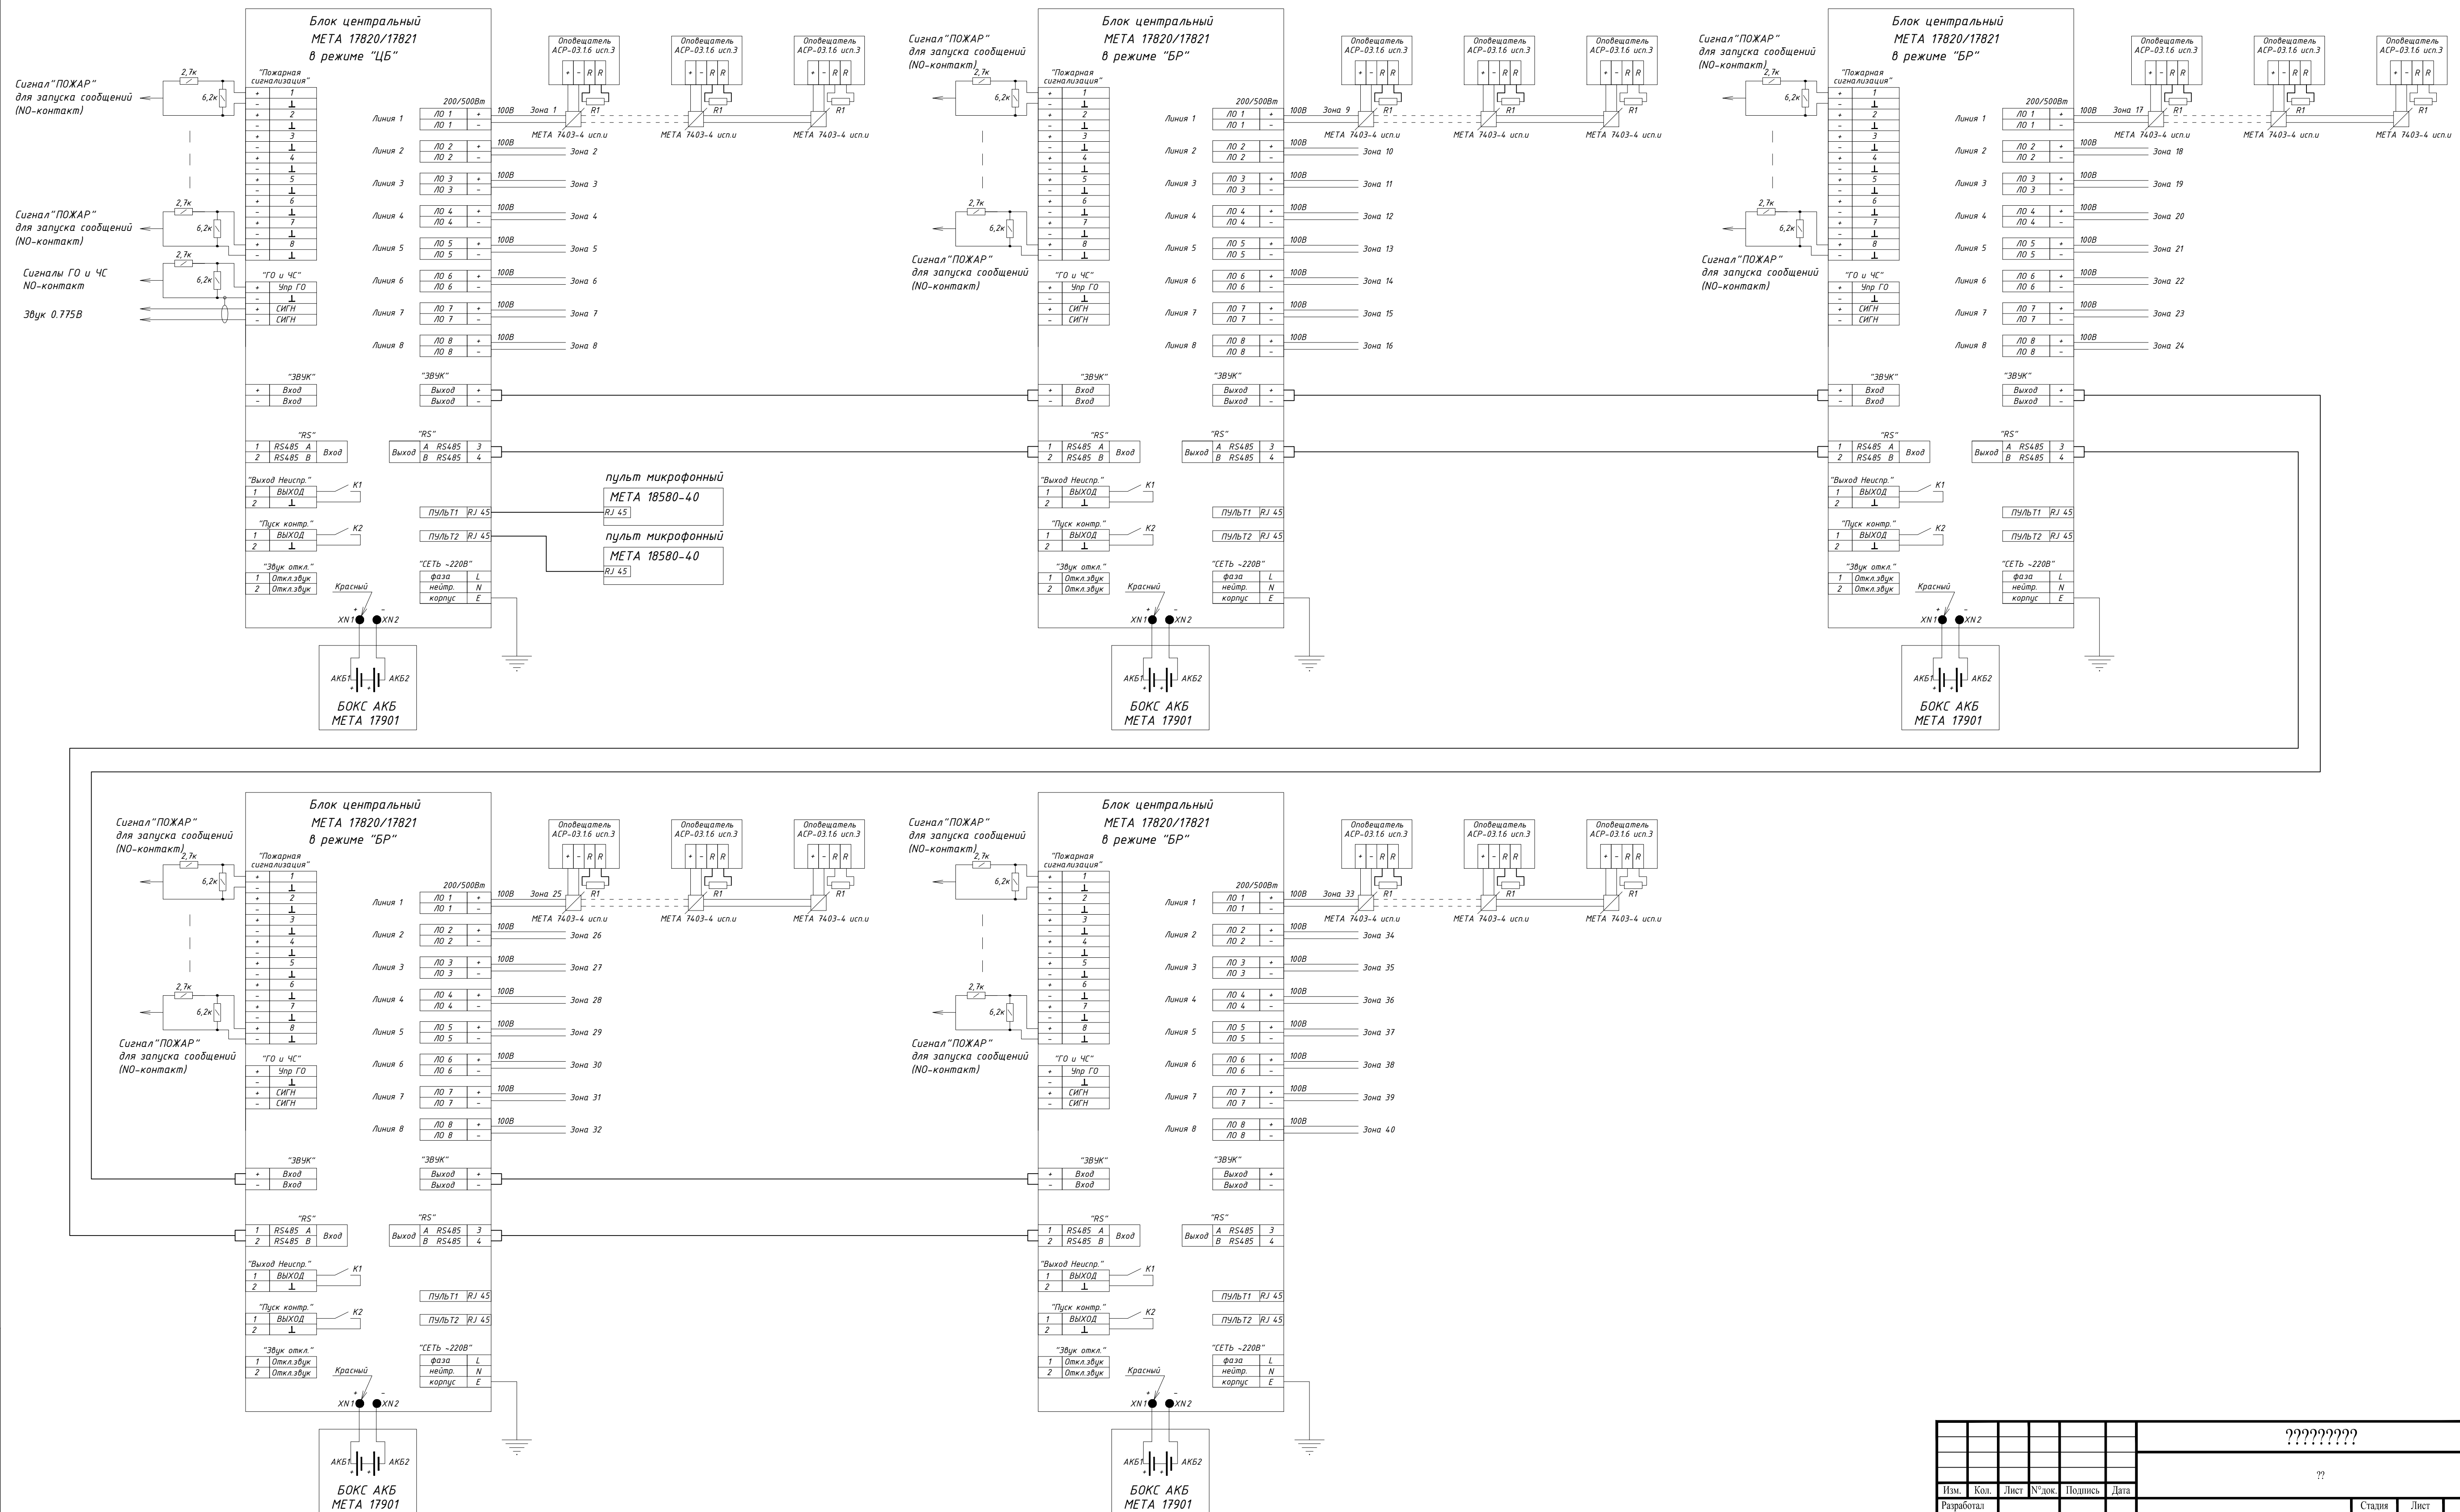

????????					
??					
Изм.	Кол.	Лист	№ док.	Подпись	Дата
Разработчик					
Проверил					
ГИП					
Н. контр.					
Схема электрическая соединений системы речевого оповещения				Статус	Лист
				Р	1
				Формат	A1