


Схема электрическая соединений системы речевого оповещения

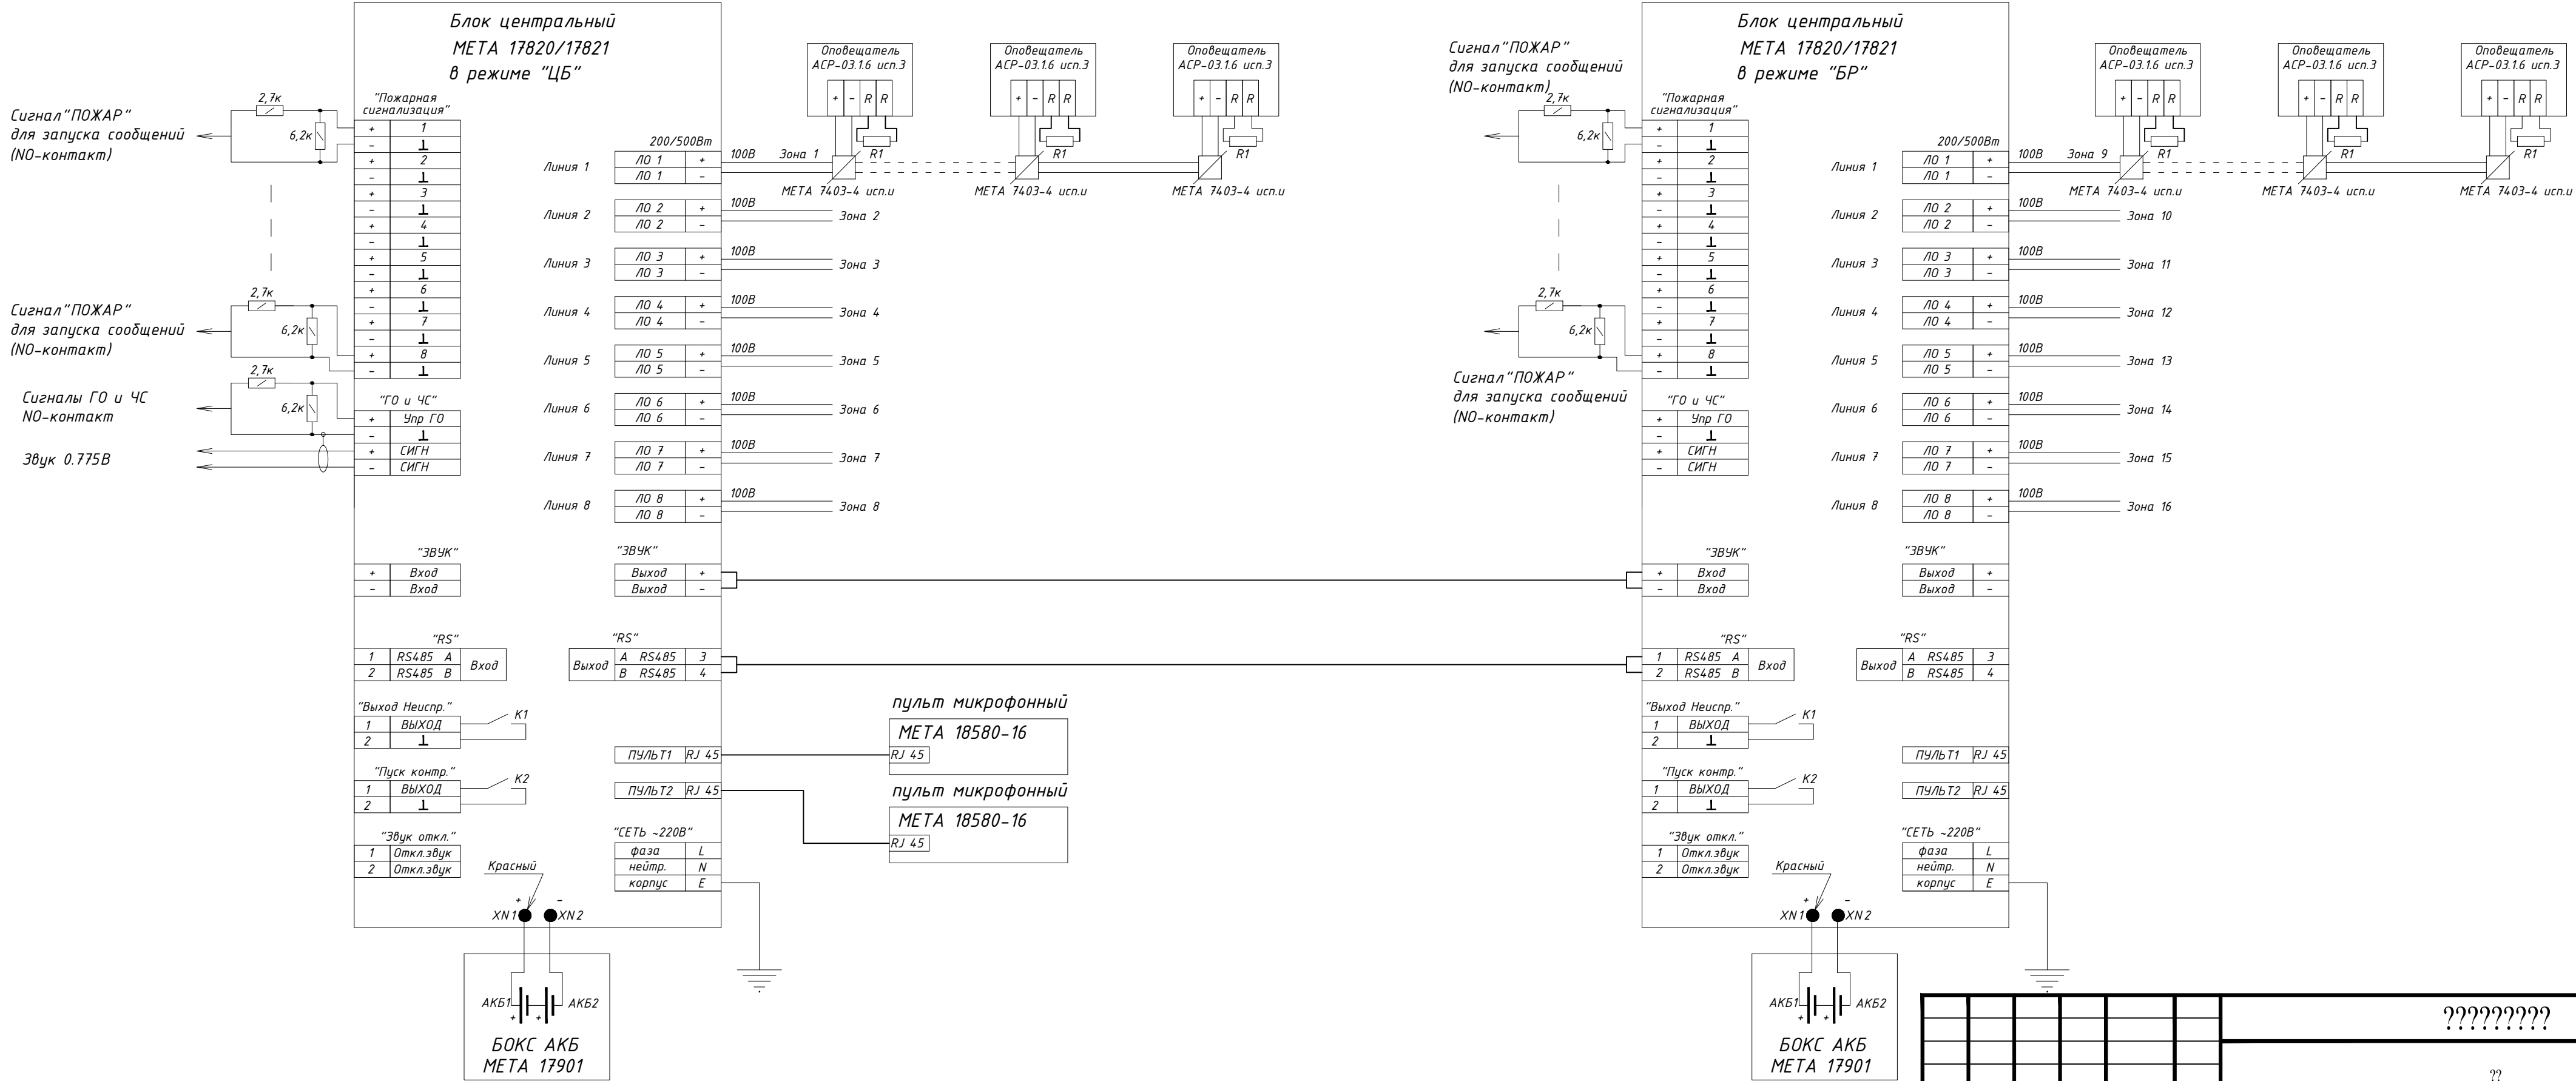

Изм. №	Подп.	Изм. №
Изм. №	Подп.	Изм. №
Изм. №	Подп.	Изм. №

Изм.	Кол.	Лист	№ док.	Подпись	Дата	Стадия	Лист	Листов
Разработал						Р	1	
Проверил								
ГИП								
Н. контр.								