


Схема электрическая соединений системы речевого оповещения

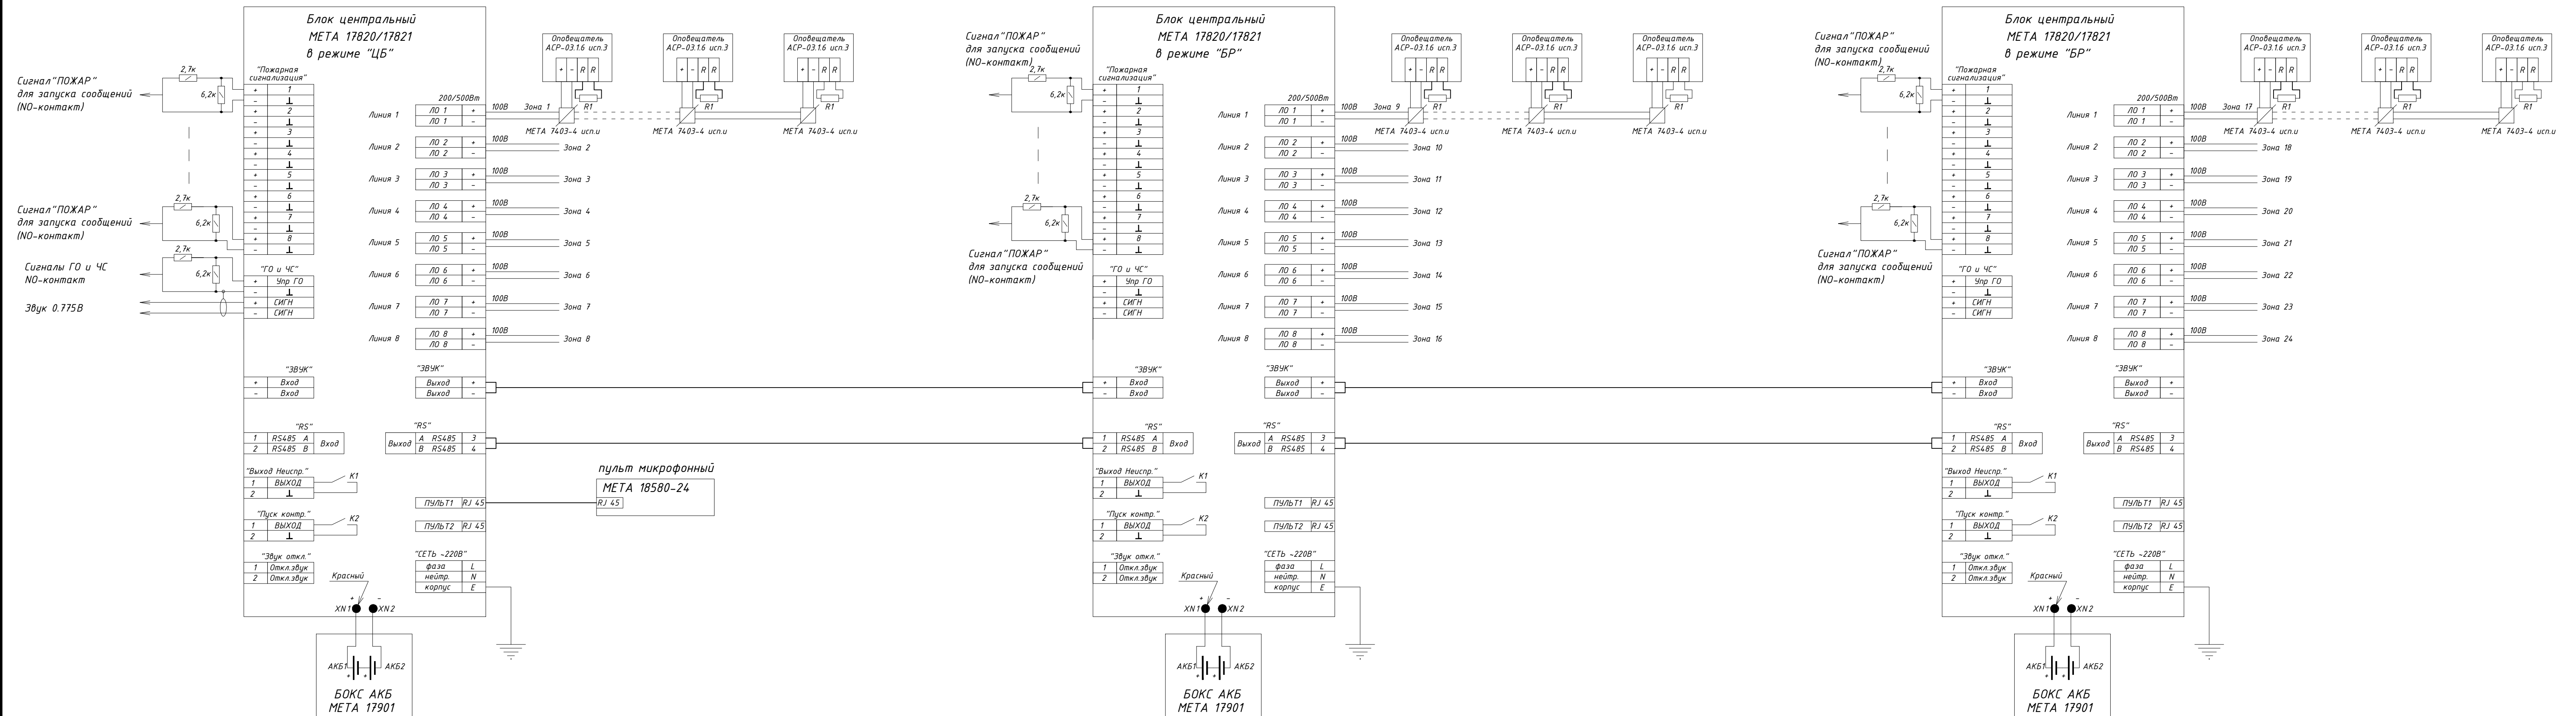

						?????????			
						??			
Изм.	Кол.	Лист	№ док.	Подпись	Дата	??	Стадия	Лист	Листов
Разработал							Р	1	
Проверил									
ГИП									
Н. контр.						Схема электрическая соединений системы речевого оповещения			