
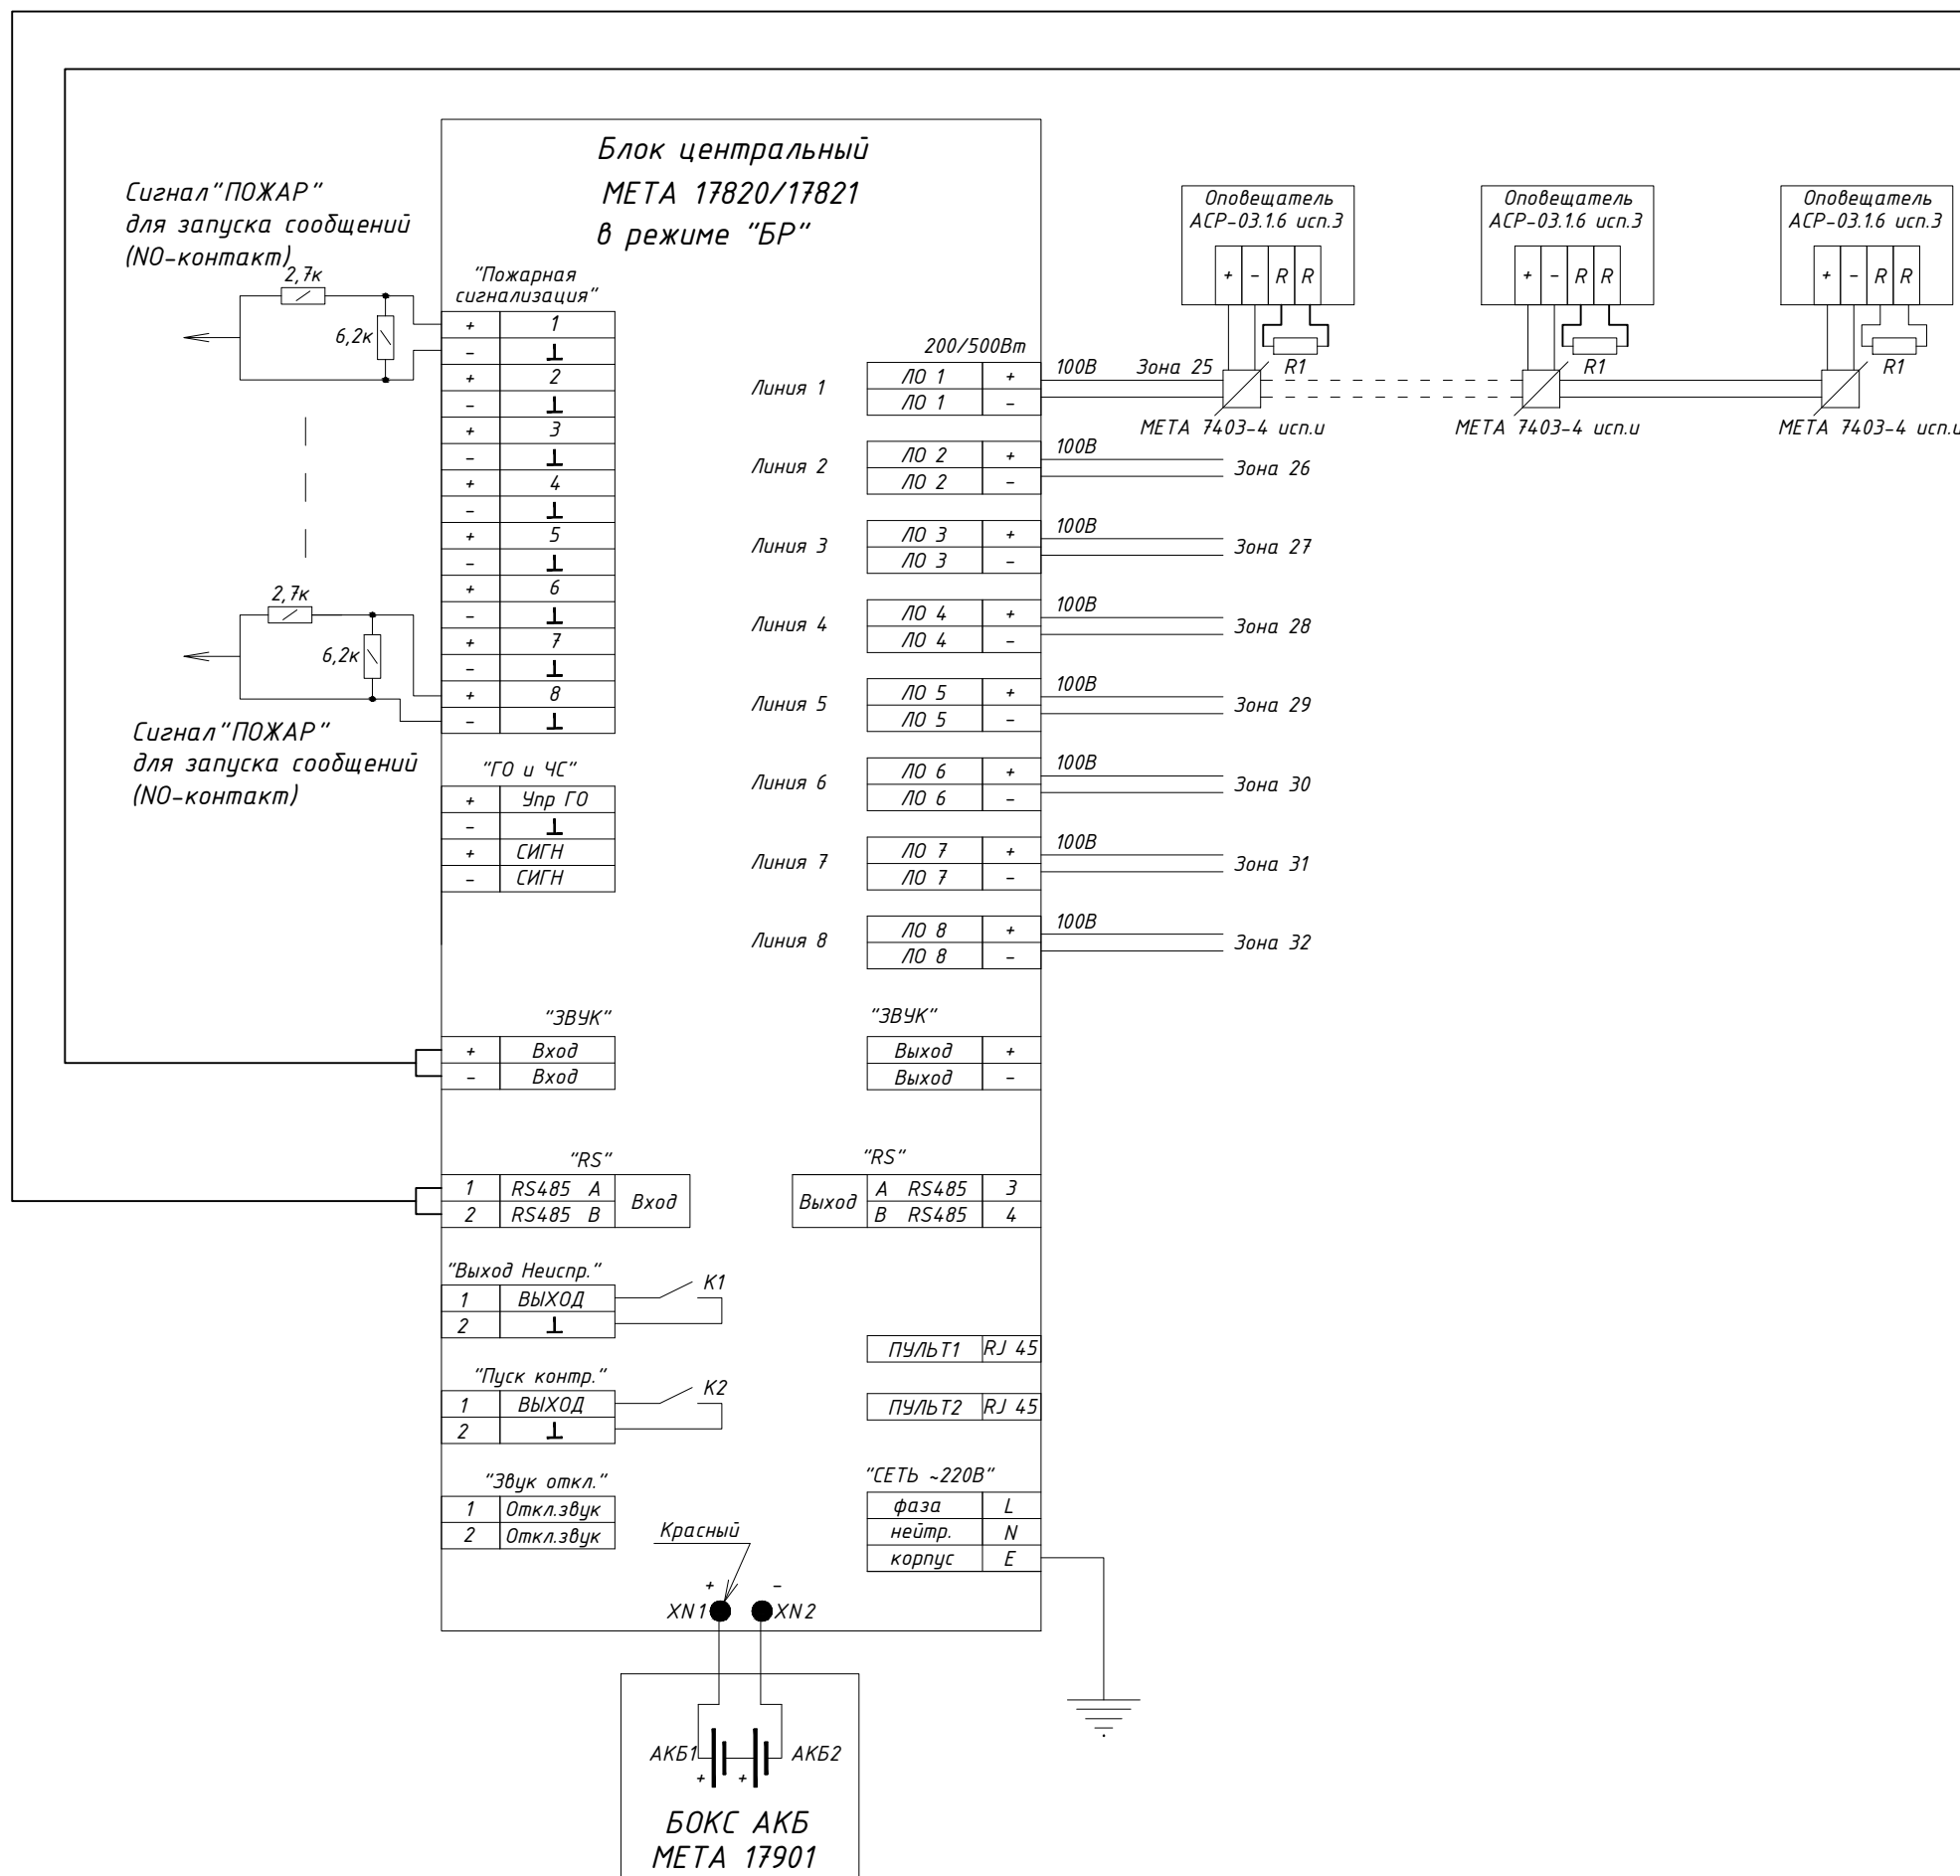


Схема электрическая соединений системы речевого оповещения

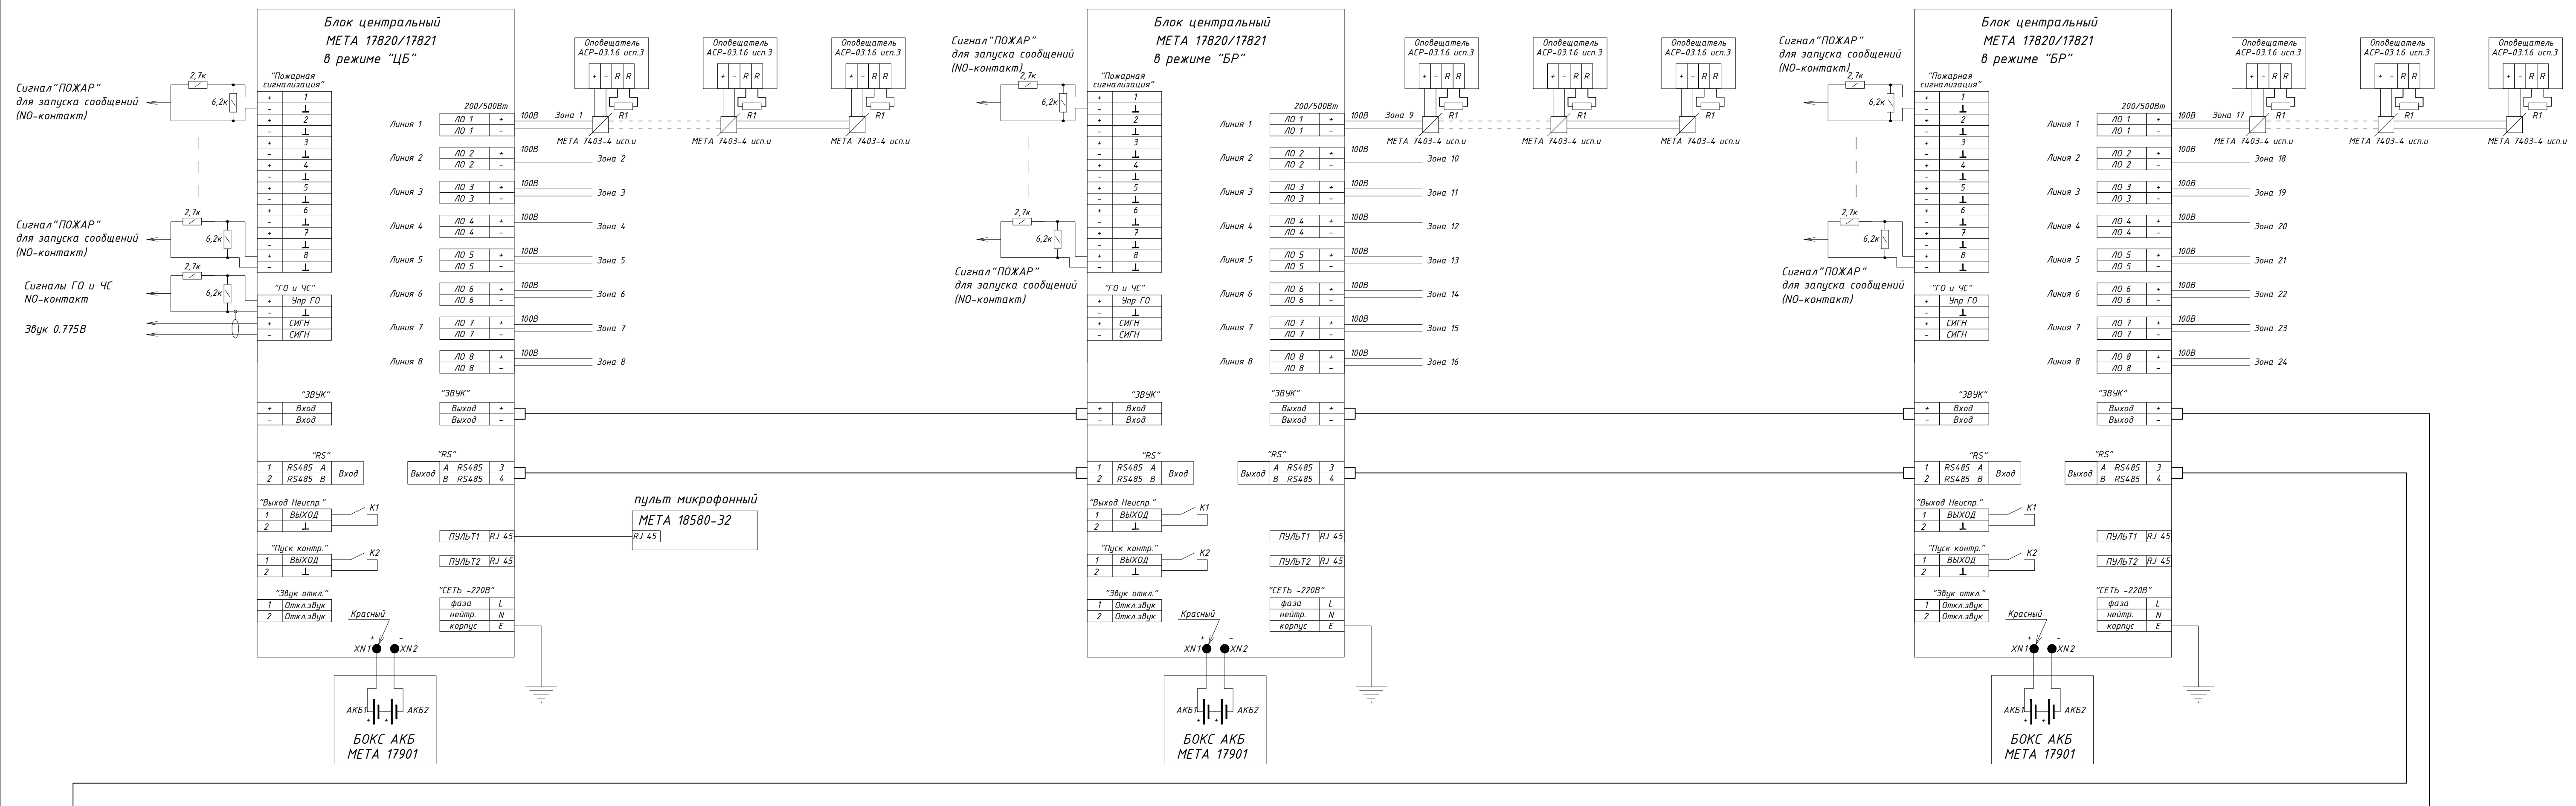

????????						??		
Изм.	Кол.	Лист	№ док.	Подпись	Дата	??		
Разработал						Статья	Лист	Листов
Проверил						Р	1	
ГИП								
Н. контр.						Схема электрическая соединений системы речевого оповещения		